



南側立面図 S=1:100

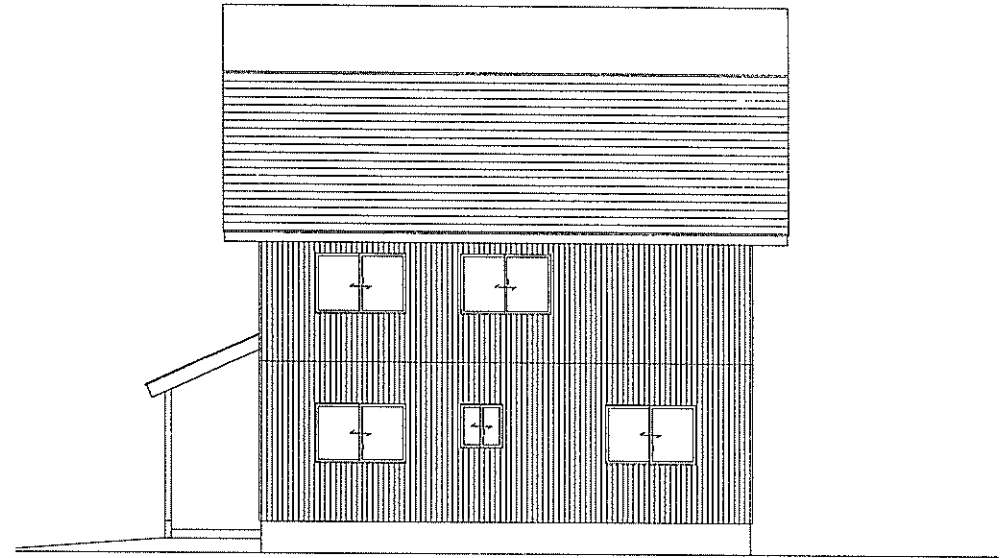


東側立面図 S=1:100

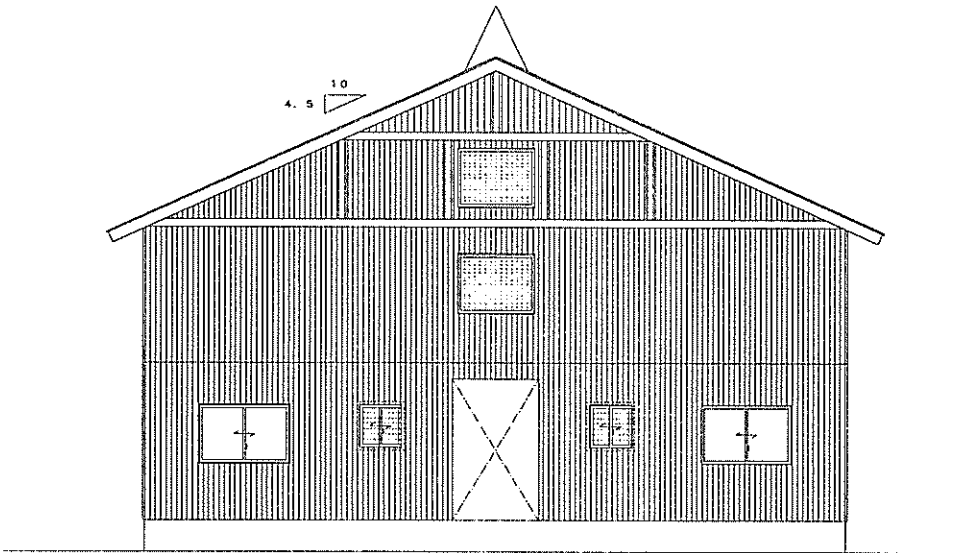


北側立面図 S=1:100

特記事項	日付	名称	図名	縮尺
	.	(仮) 平成23年度 栄村村営住宅設計業務	立面図 (1棟2戸タイプ)	1:100
	.		CHECK	図番
	.		DRAW	
	.			

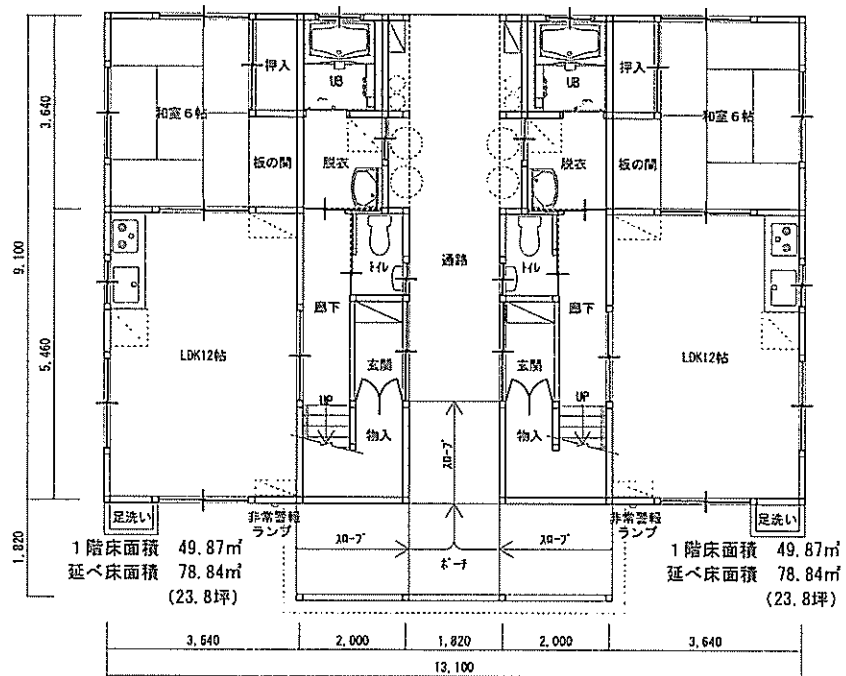

1階平面図 S=1:100

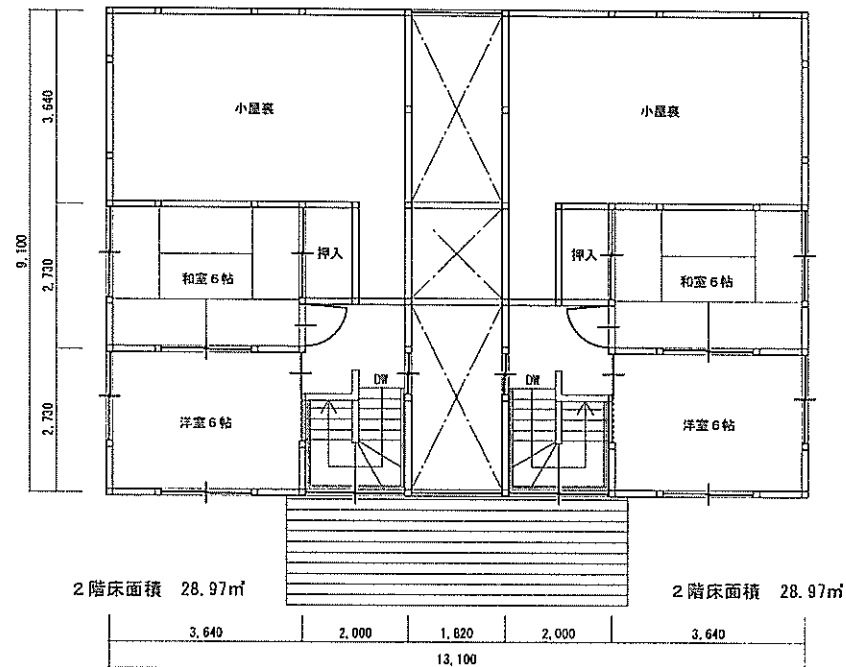

2階平面図 S=1:100

特記事項	日付	.	名称	図名	縮尺
	.	.	(仮) 平成23年度 柴村村営住宅設計業務	平面図 (1棟2戸タイプ)	1:100
	.	.		CHECK	図番
	.	.		DRAW	
	.	.			